
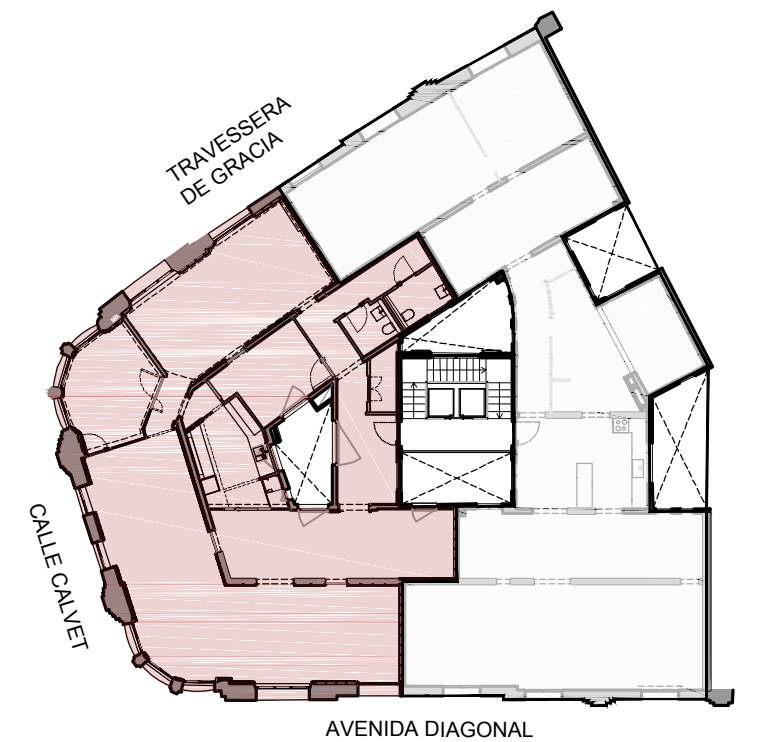


DIAGONAL 598

OFICINA-ENTRESUELO 2ª

SUPERFICIES:

190m² útiles
223m² construida
17,5m² zonas comunes

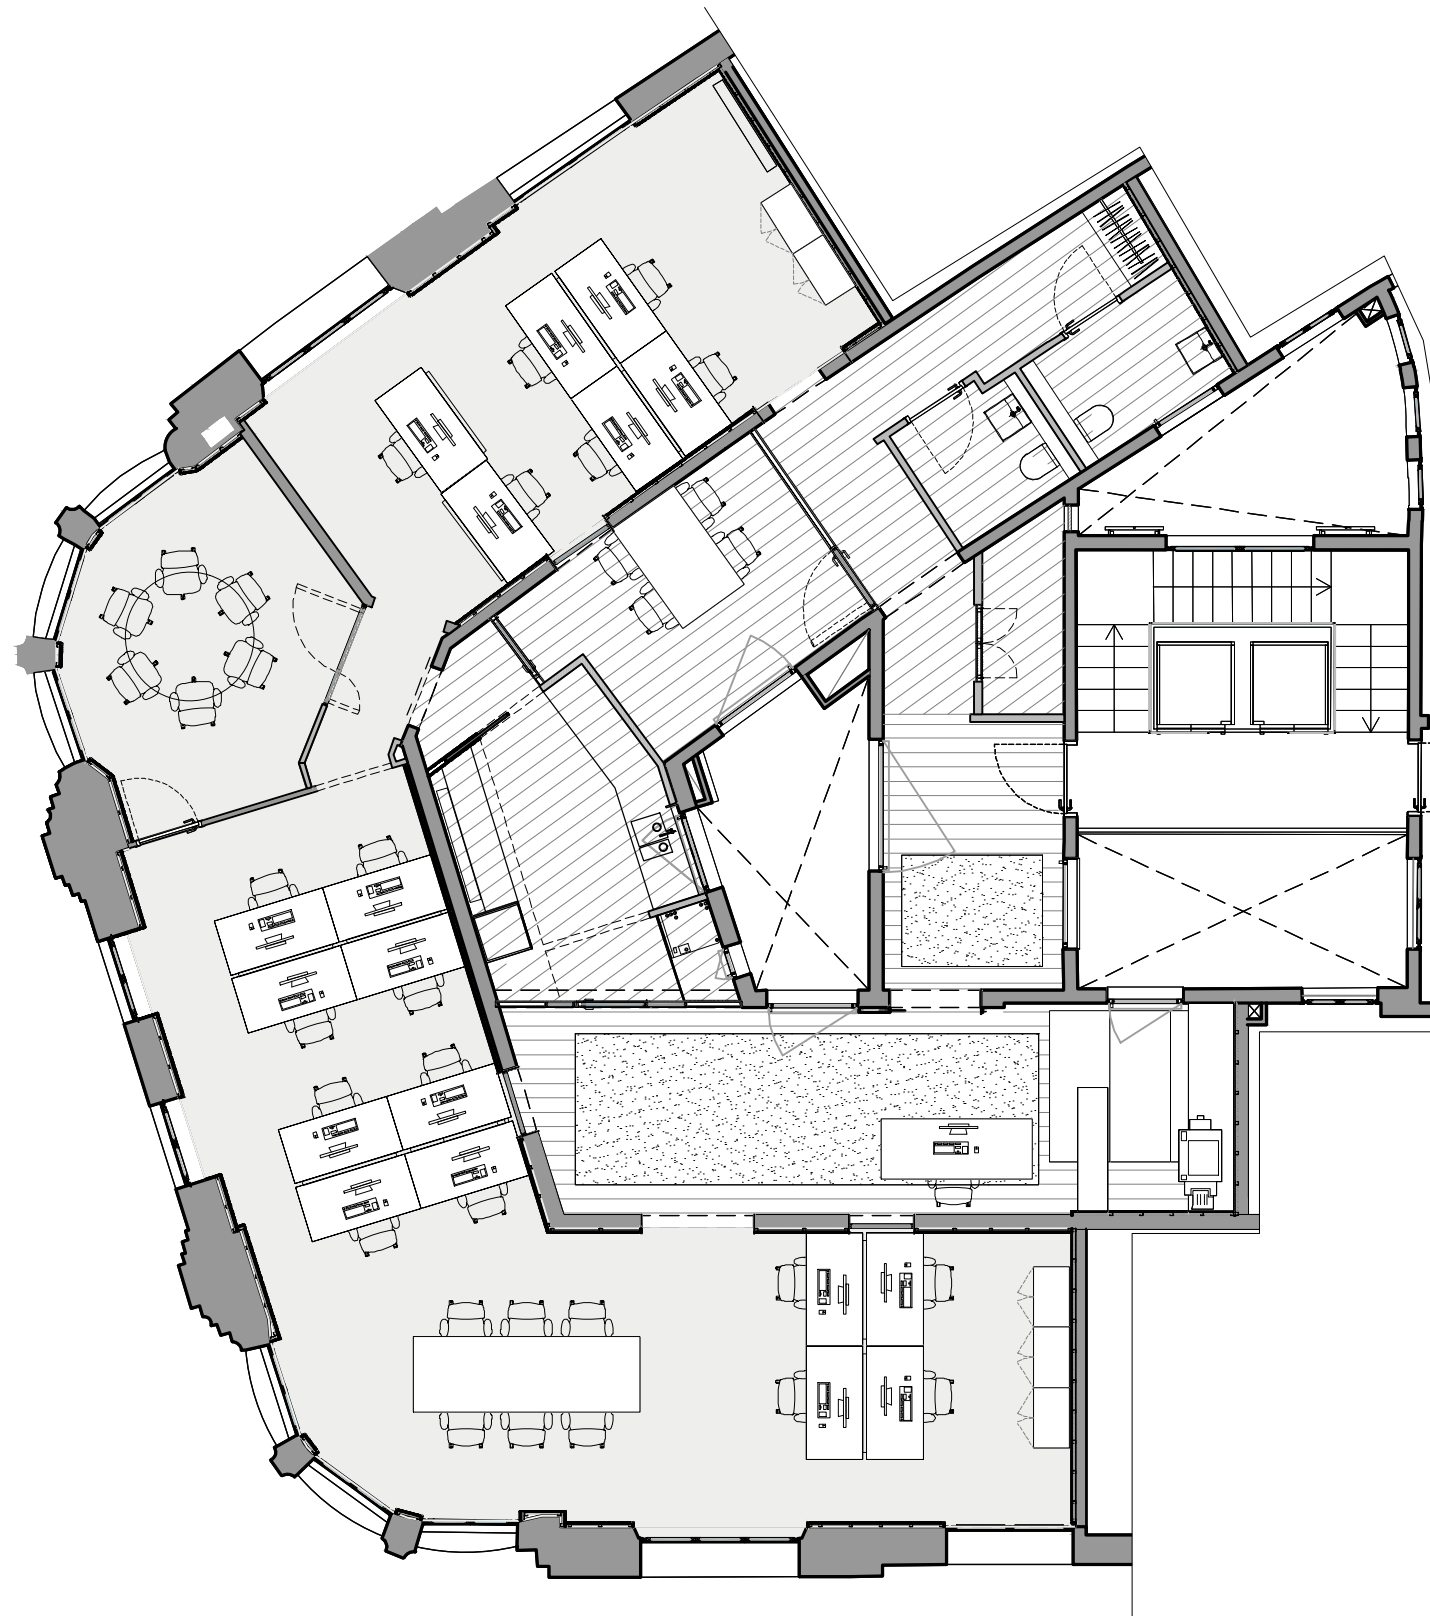

La documentación gráfica que aparece en este plano comercial es orientativa y exclusivamente informativa. No forma parte de ningún acuerdo contractual y el contenido visual y escrito puede ser modificado y/o sustituido por exigencias técnicas de la dirección facultativa o de la empresa promotora derivadas del proyecto y de su ejecución.

TURULL SÖRENSEN

ARQUITECTURA E INTERIORISMO
+93 237 35 93
WWW.TURULLSORENSEN.COM